


Versammlungsraum
Erchana-Saal
80 Plätze

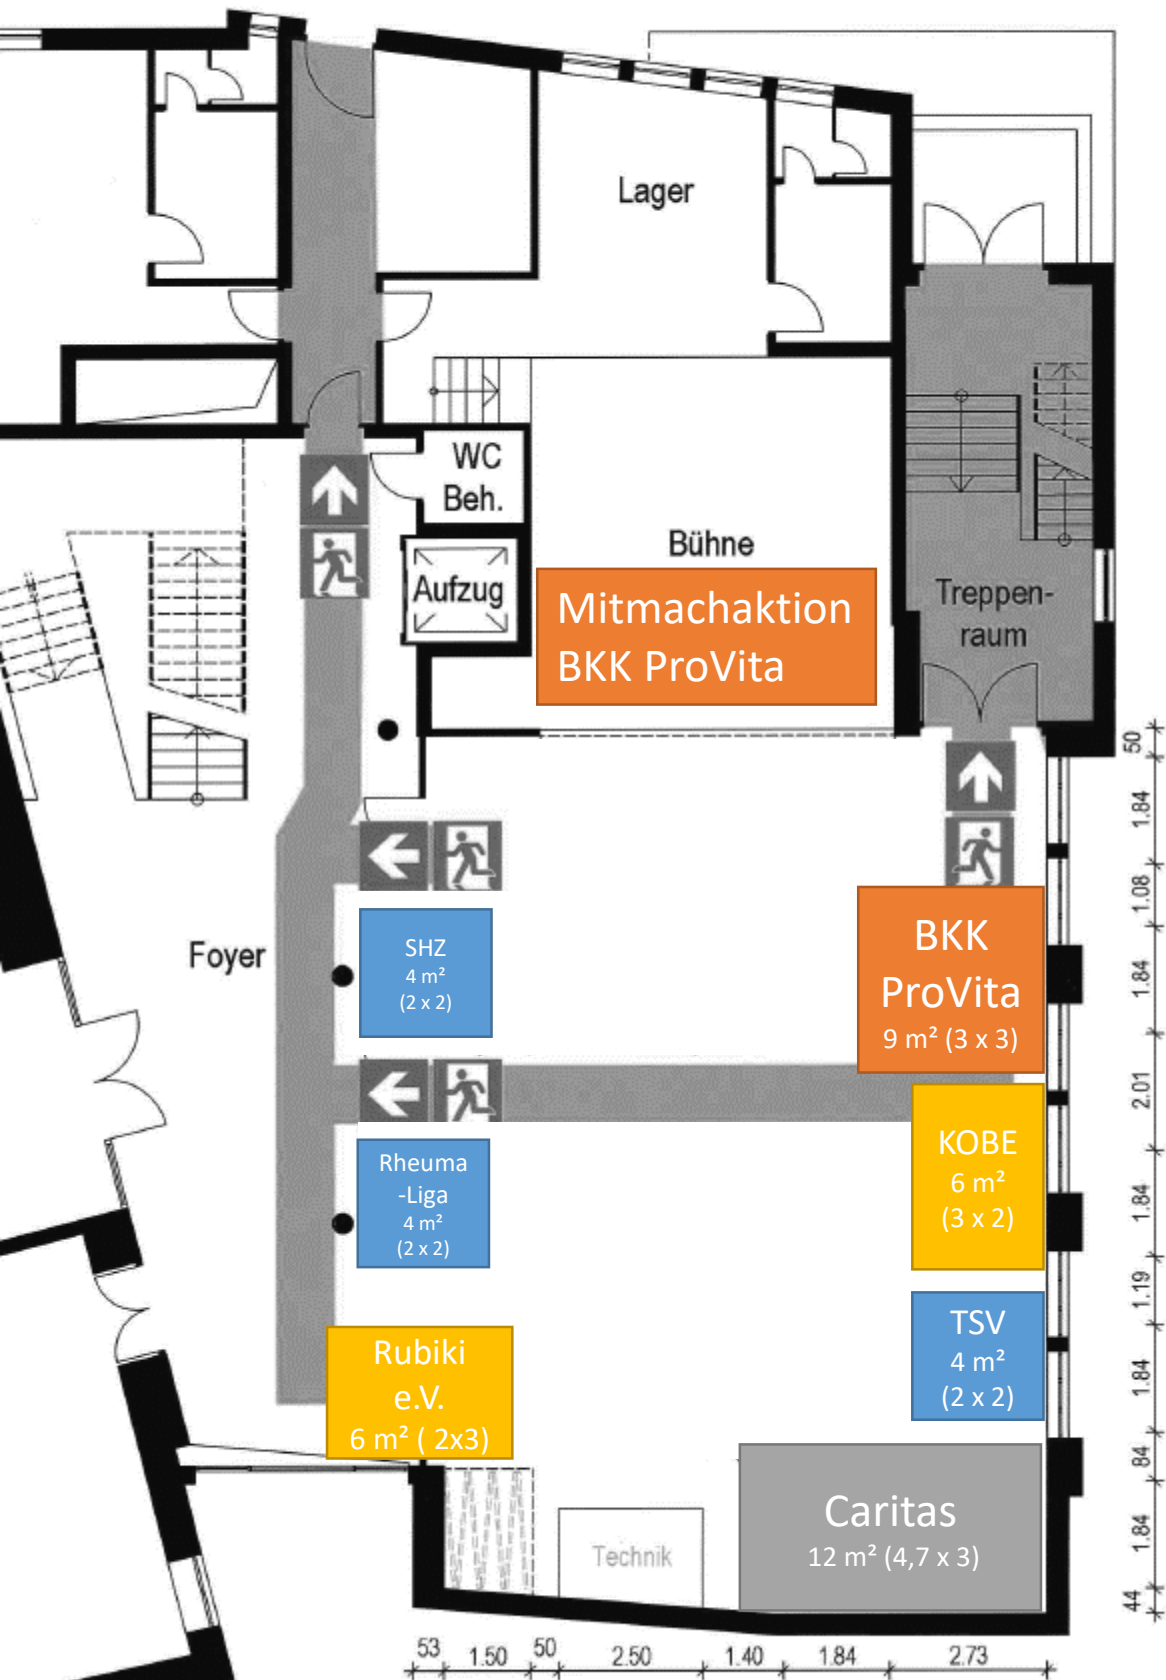


Ludwig-Thoma-Haus
Augsburger Str. 23
85221 Dachau

01. Obergeschoss

PlanNr.: 239-07-P-28.01.19-1
Stand: 28.01.2019



Versammlungsraum
 Stockmann-Saal
 530 Stehplätze ohne Stehtische
 + 200 Galerie
 510 Stehplätze bei 10 Stehtischen
 + 200 Galerie

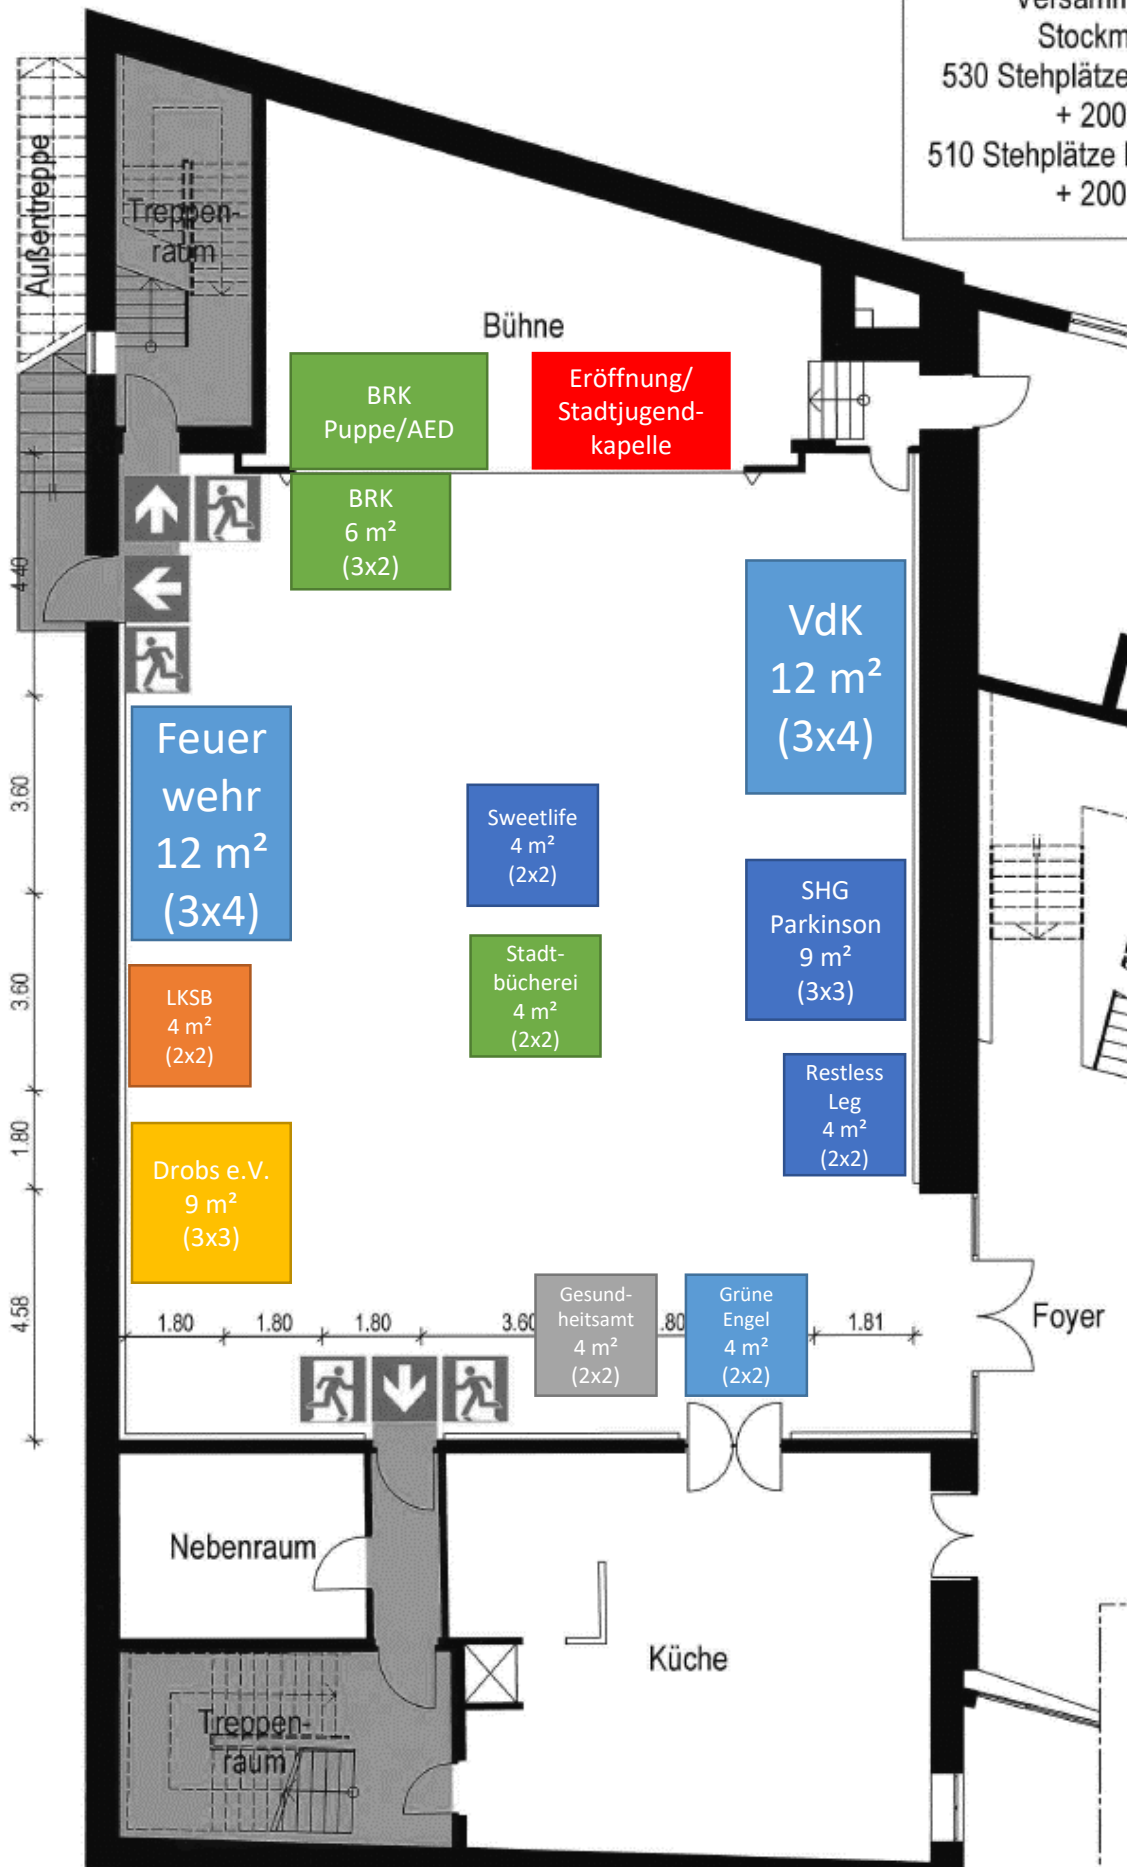

Ludwig-Thoma-Haus
 Augsburg Str. 23
 85221 Dachau
01. Obergeschoss
 PlanNr.: 239-07-P-28.01.19
 Stand: 28.01.2019